


敷地図

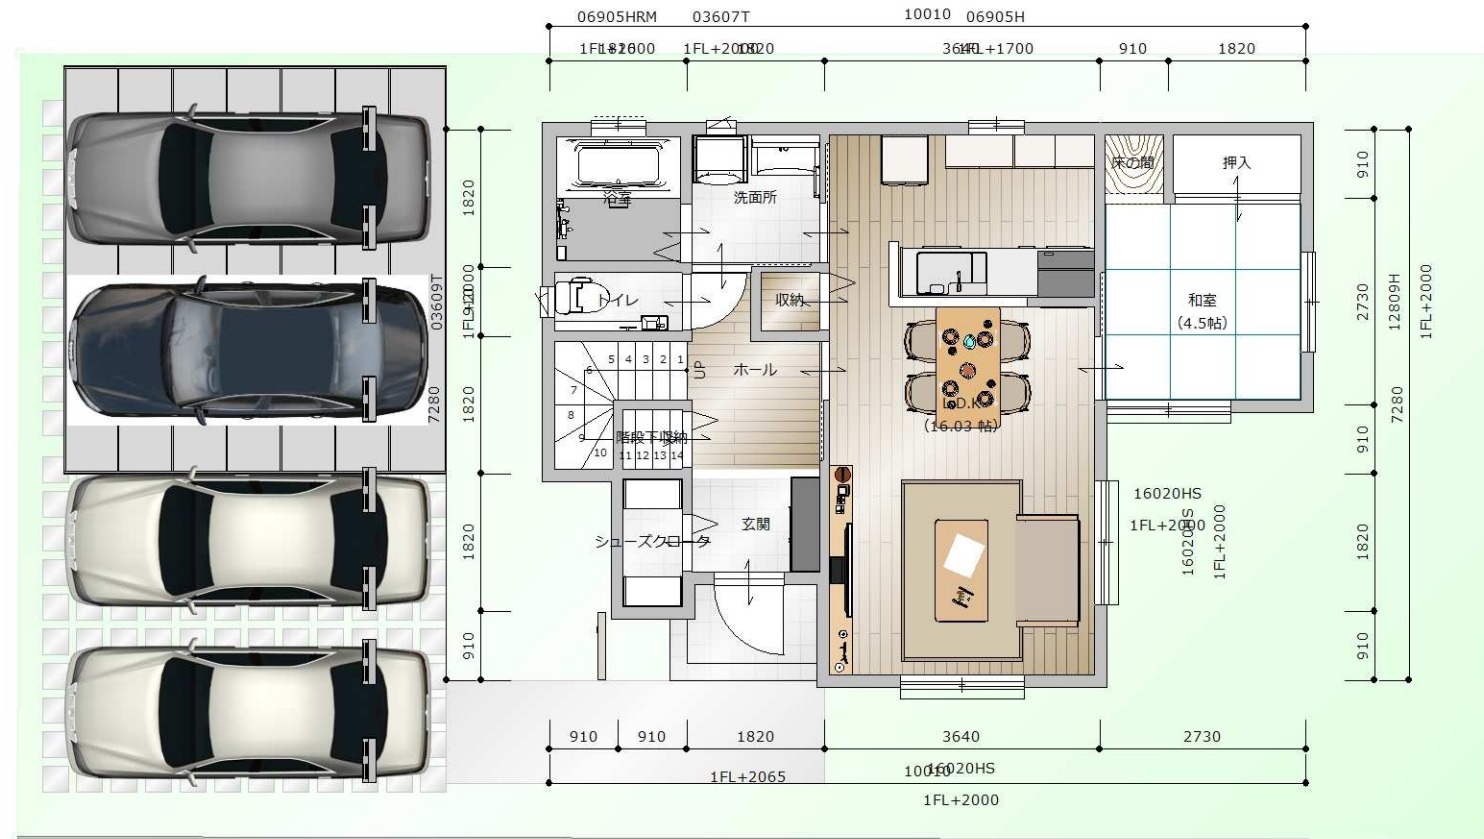

面積表

敷地面積	203.30㎡	61.49坪
延床面積	115.09㎡	34.81坪
1階面積	57.13㎡	17.28坪
2階面積	57.96㎡	17.53坪

敷地図 1/100